

LEGGE REGIONALE 14 DICEMBRE 2009, N. 10

**Modifica delle circoscrizioni territoriali
dei Comuni di Funes e Chiusa¹**


Art. 1

1. Le circoscrizioni territoriali dei Comuni di Funes e di Chiusa sono modificate secondo le risultanze di cui alla allegata cartografia, accertato che si tratta di territorio nel quale non si trovano insediamenti umani permanenti e si sono verificate le condizioni previste dall'articolo 2 della legge regionale 18 febbraio 1978, n. 5.

2. Con l'entrata in vigore della presente legge si procederà alla rideterminazione dei confini tra i due Comuni di Funes e di Chiusa sulla base della allegata cartografia.

¹ In B.U. 18 dicembre 2009, n. 51 - Numero straordinario.



UFFICIO CATASTO <i>Chiusa</i>	KATASTERAMT <i>Klausen</i>	TIPO DI FRAZIONAMENTO TEILUNGSPLAN		Nr. <u>118/2006</u>	
COMUNE CATASTALE <i>Gudon</i>	KATASTRALGEMEINDE <i>Gufidaun</i>	Presentato per l'approvazione il 13 APR. 2006	Zur Genehmigung vorgelegt am 13 APR. 2006	Copie rilasciate Ausgefertigte Kopien Nr. <u>7+2</u>	
Il presente tipo è stato eseguito dal sottoscritto in base a rilievi sopralluogo, in conformità alle disposizioni di cui alla L.R. 13.11.1985, Nr. 6 e relativi regolamenti di esecuzione.	Dieser Teilungsplan wurde vom Unterfertigten aufgrund örtlicher Messungen unter Beachtung des RG 13.11.1985, Nr. 6 und der diesbezüglichen Durchführungsverordnungen verfaßt.	Si attesta la conformità del presente tipo alle norme di cui alla L.R. 13.11.1985, Nr. 6 e relativi regolamenti di esecuzione.	Es wird bestätigt, daß dieser Teilungsplan den Vorschriften des RG 13.11.1985, Nr. 6 und der diesbezüglichen Durchführungsverordnungen entspricht.	Introdotta in via provvisoria dal Tecnico Catastale	Vom Katastertechniker vorläufig eingetragen
<i>Vahrn</i> il/am <u>10.04.2006</u>		CHIUSA - KLAUSEN il/am <u>16 APR. 2007</u>	INEFFICACE DAL <u>17 APR. 2009</u> UNWIRKSAM AB	<i>Bergon</i> il/am <u>10.04.07</u>	ESENTE IMPOSTA di BOLLO DPR 642/26-X-1972 tabella allegata B - 26-70-2
GEOM. WOLFGANG OBKIRCHER Timbro professionale e firma Berufsstempel und Unterschrift			Il Direttore / Der Direktor <i>G. Campello</i> Mod./Vordr. 8 Nr. <u>46278</u> Riscossi / Eingehoben € <u>esente</u>		Imposta di bollo Stempelgebühr


ESENTE da DIRITTI CATASTALI
 (Legge 15.5.1954 n. 228)


ESTRATTO DI MAPPA - MAPPENAUZUG
 SCALA/MASSTAB 1: 2000

Per copia conforme all'originale
 Mod. R.C. n. 71878
CHIUSA - KLAUSEN - 7 LUG. 2009

ESENTE DA IMPOSTA di BOLLO e DIRITTI CATASTALI
 - paragrafo 163 lettera a) ISTRUZIONE XIV^o per la CONSERVAZIONE del nuovo CATASTO, approvata con Decreto Min. fin. 1.3.1949

IL DIRETTORE-DER AMTSLEITER
 (geom. Gianfranco Campello)
G. Campello

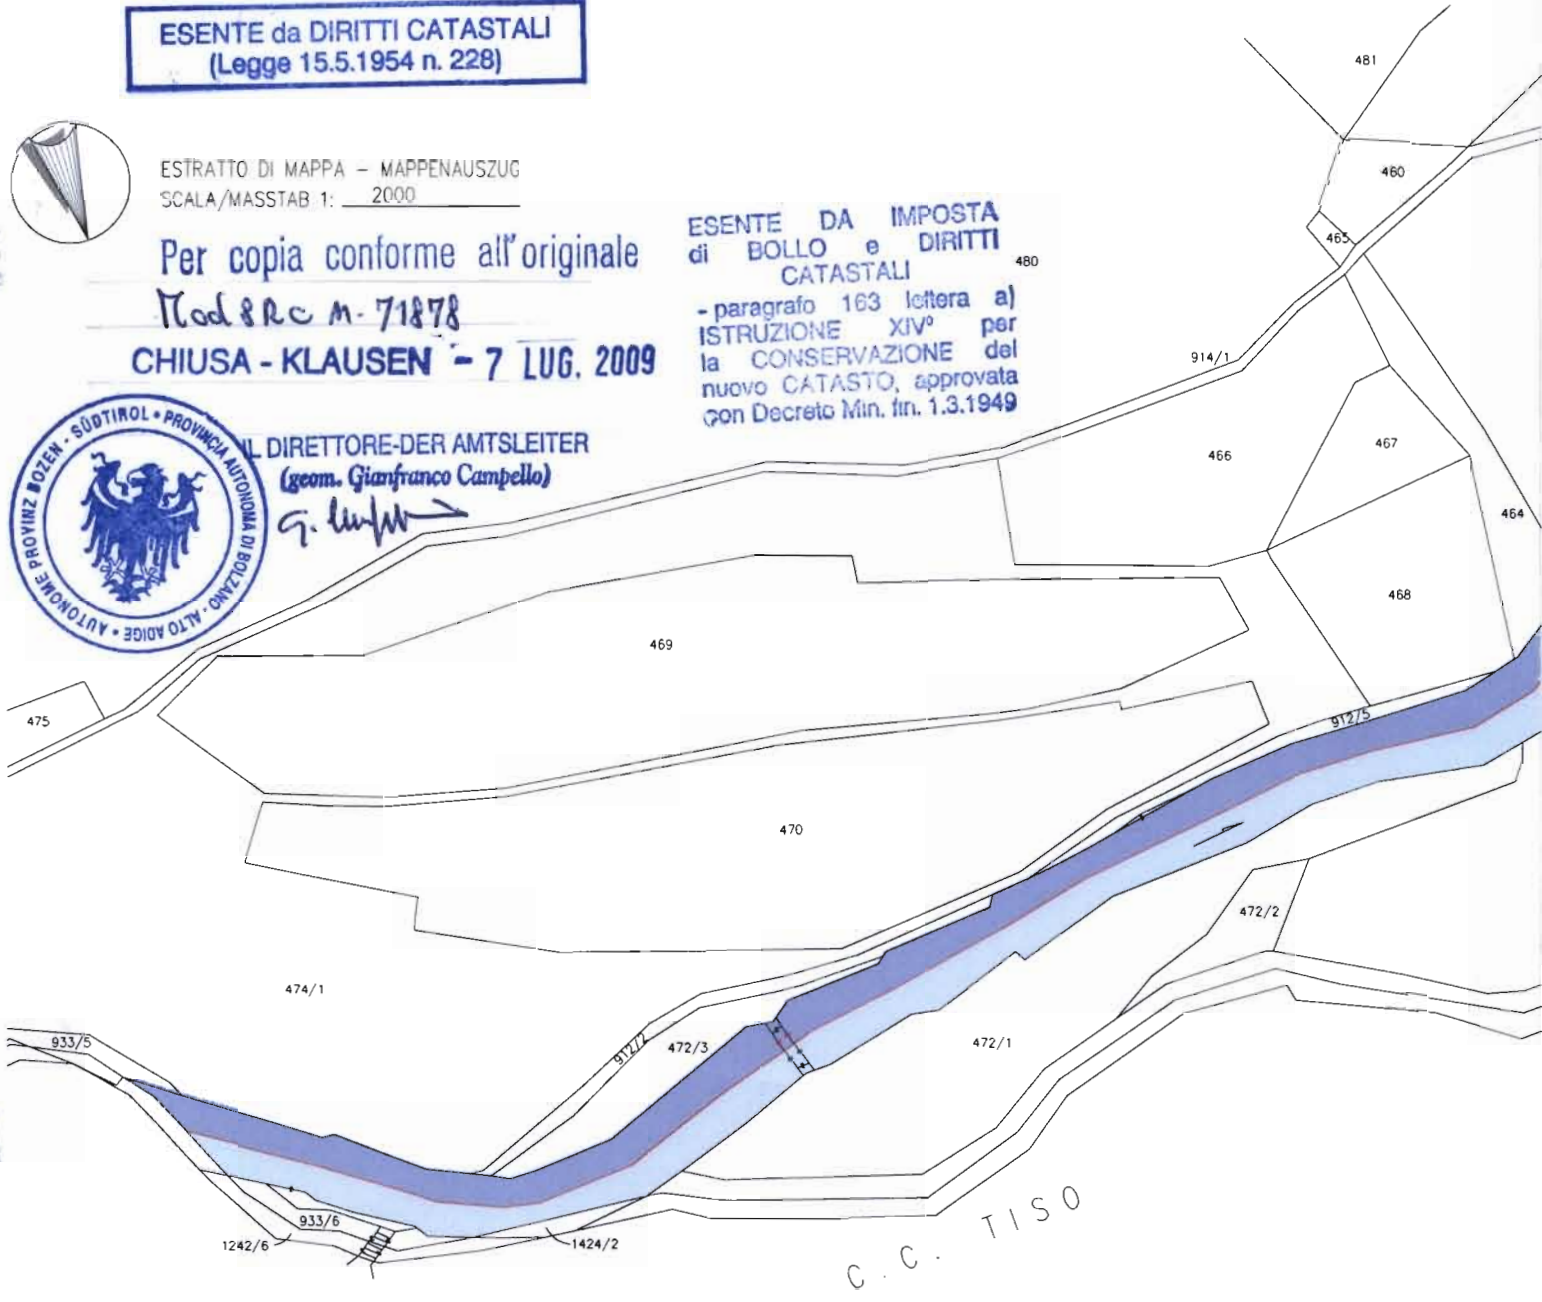

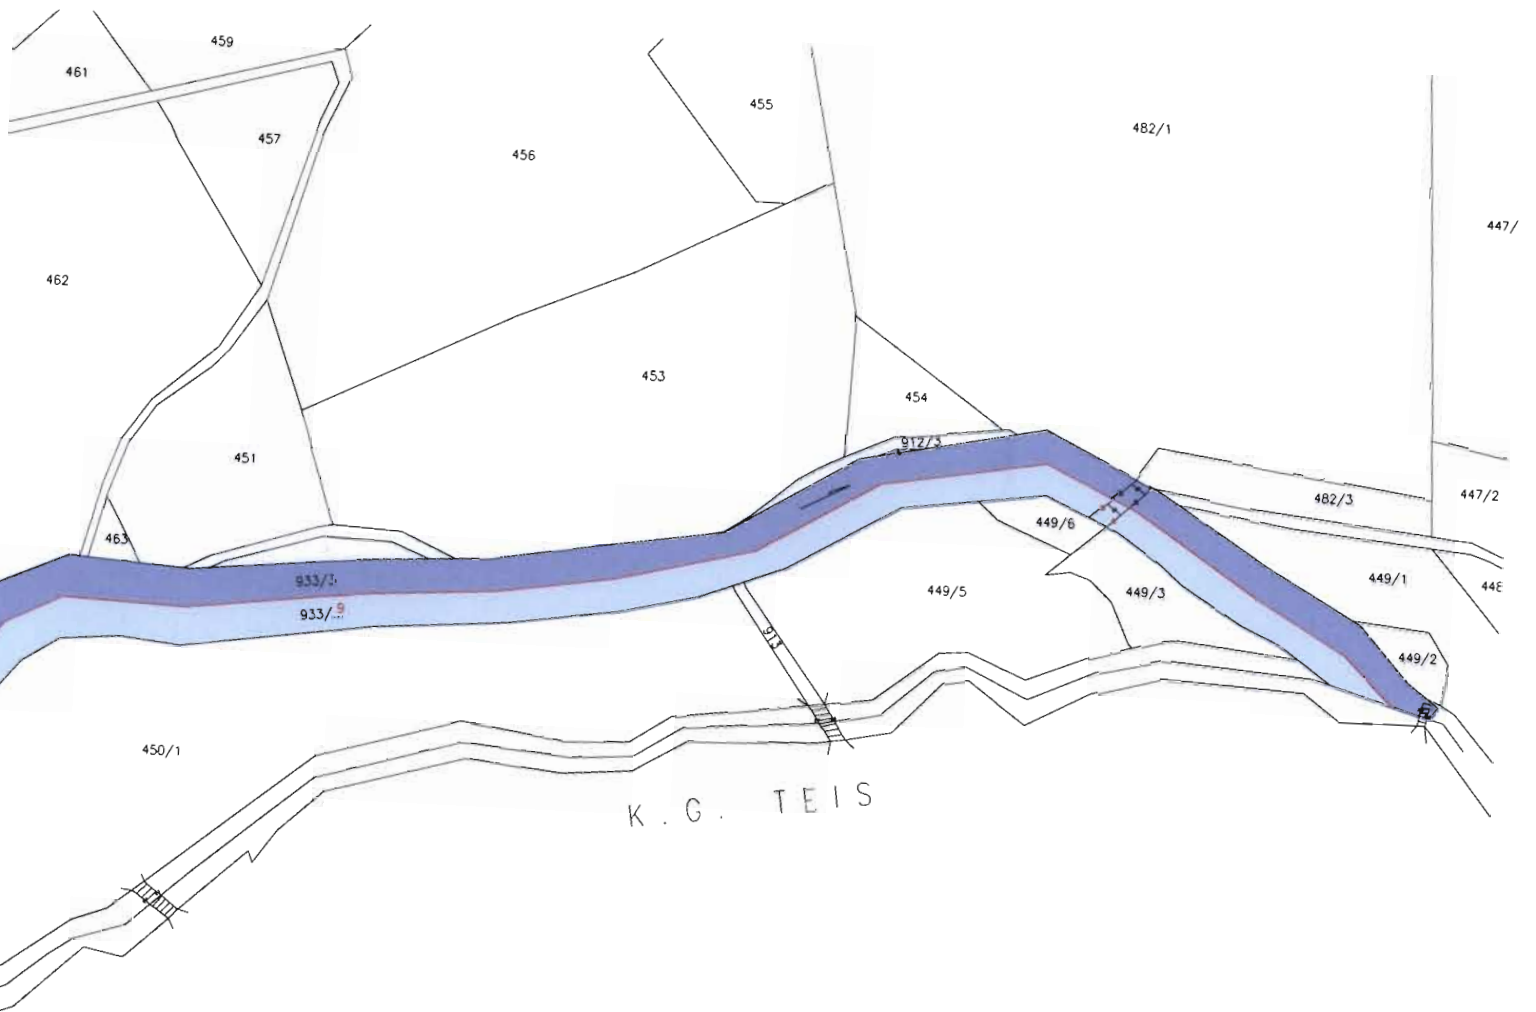TEILUNGSÜBERSICHT - Prot. 118./2006 - Kode: 7.796.761
 Ausdruck vom 01/07/2009 Uhrzeit 13:48:28







Bl oc k	A L T E R S T A N D					N E U E R S T A N D						
	Parzelle	K u l t u r g. e	K l a s s e	Fläche (m ²)	Vorherg. Teilungspl.		Parzelle	K u l t u r g. e	K l a s s e	Fläche (m ²)	Erträge	
					Jahr	Prot.					Eigent.er.	Bodenertr.
1	G933/3	13		14112	2005	241	G933/3	13		7225		
1							G933/9	13		6887		



PF08/0010/0672

SCHEMA DER VERMESSUNG 1:5000

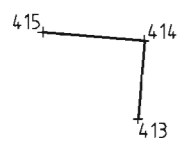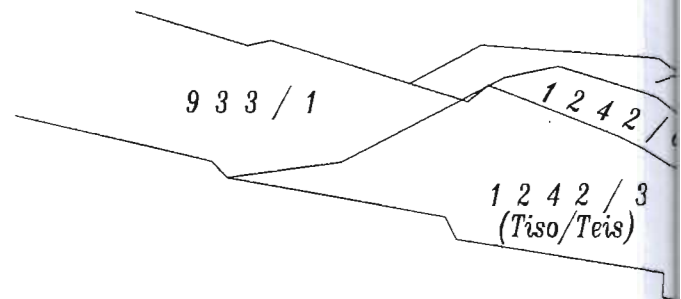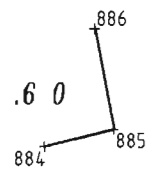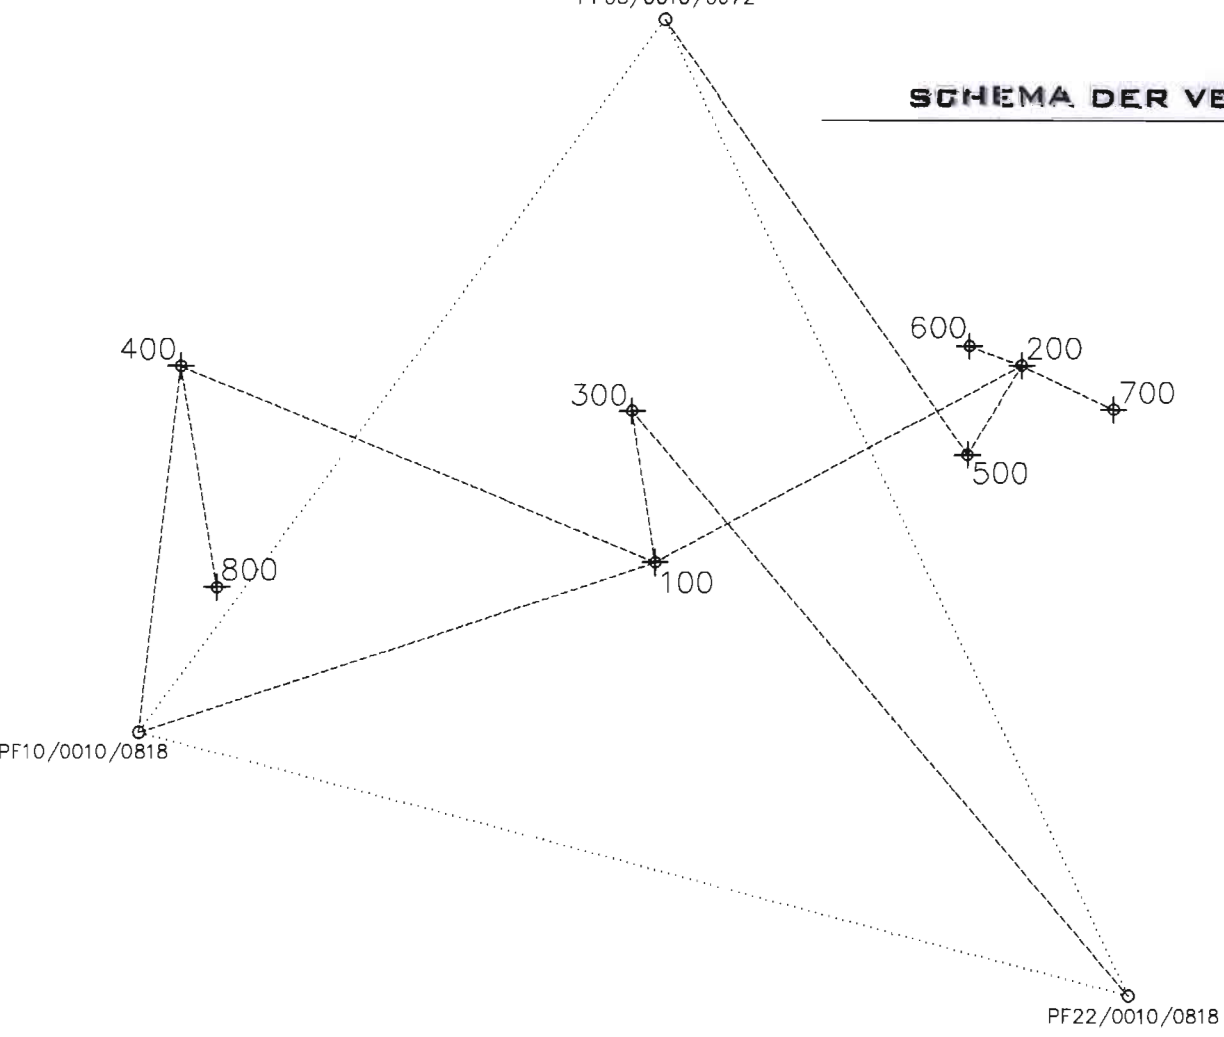

400

469

470

474 / 1

933 / 5


912 / 2


472 / 3
800


933 / 6


1242 / 6
(Tiso/Teis)

1242 / 4
(Tiso/Teis)

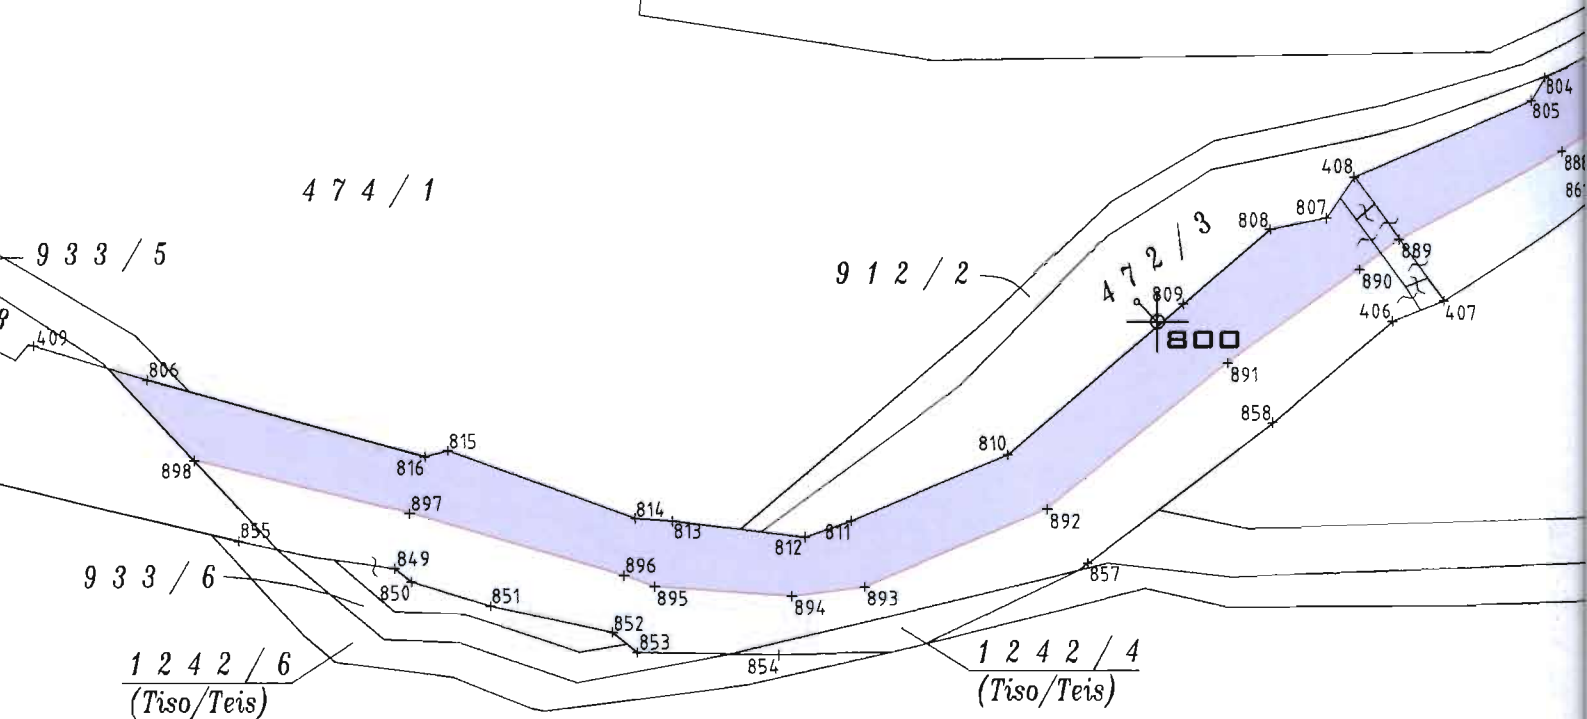

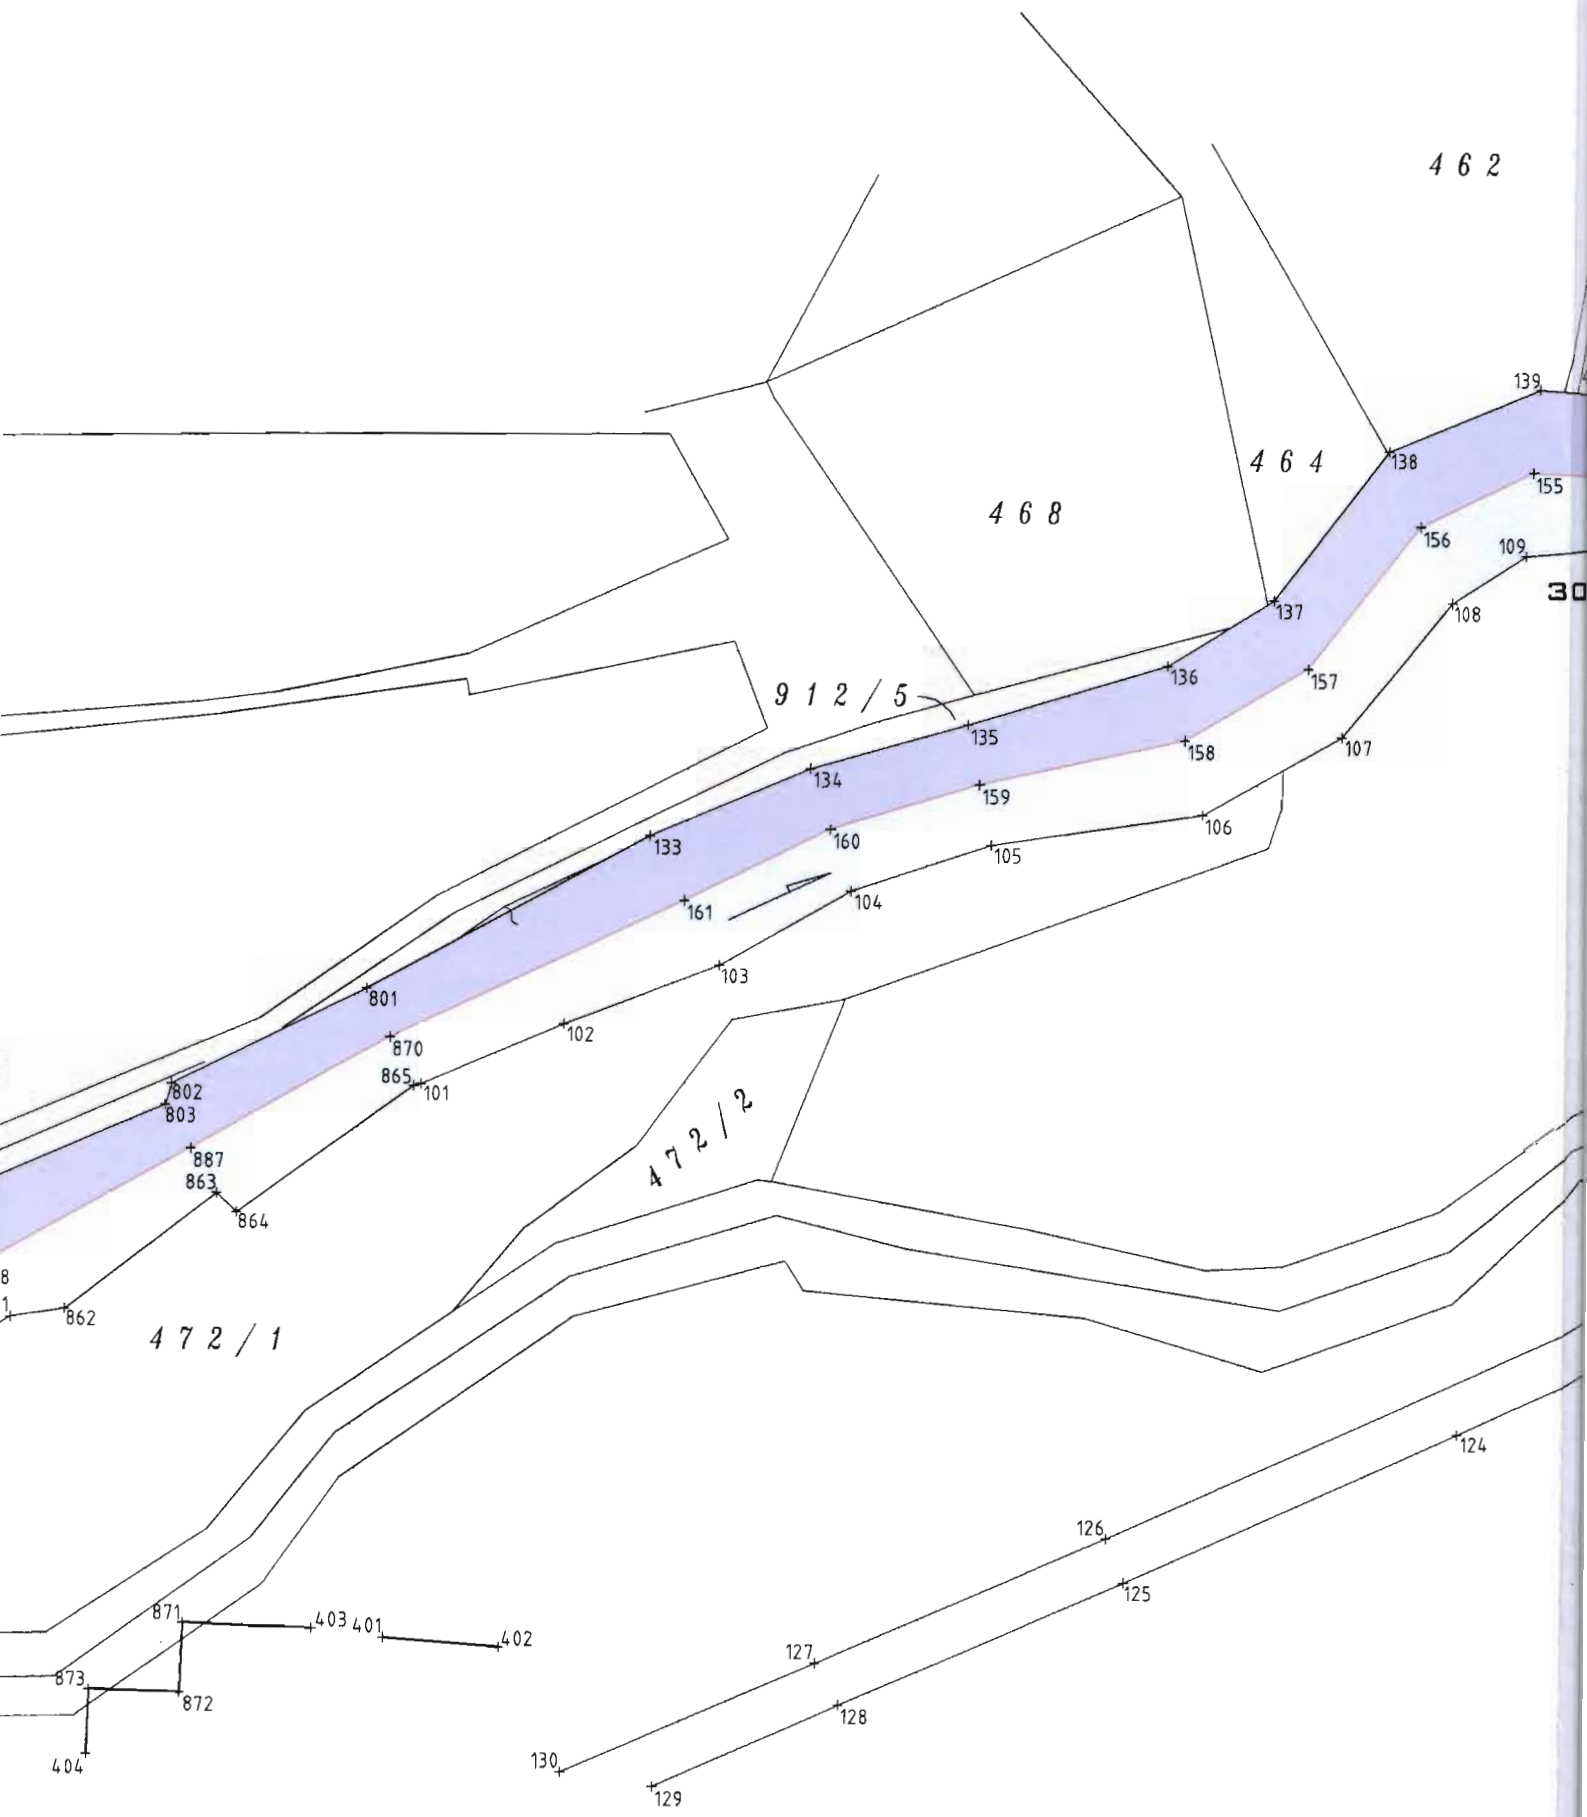

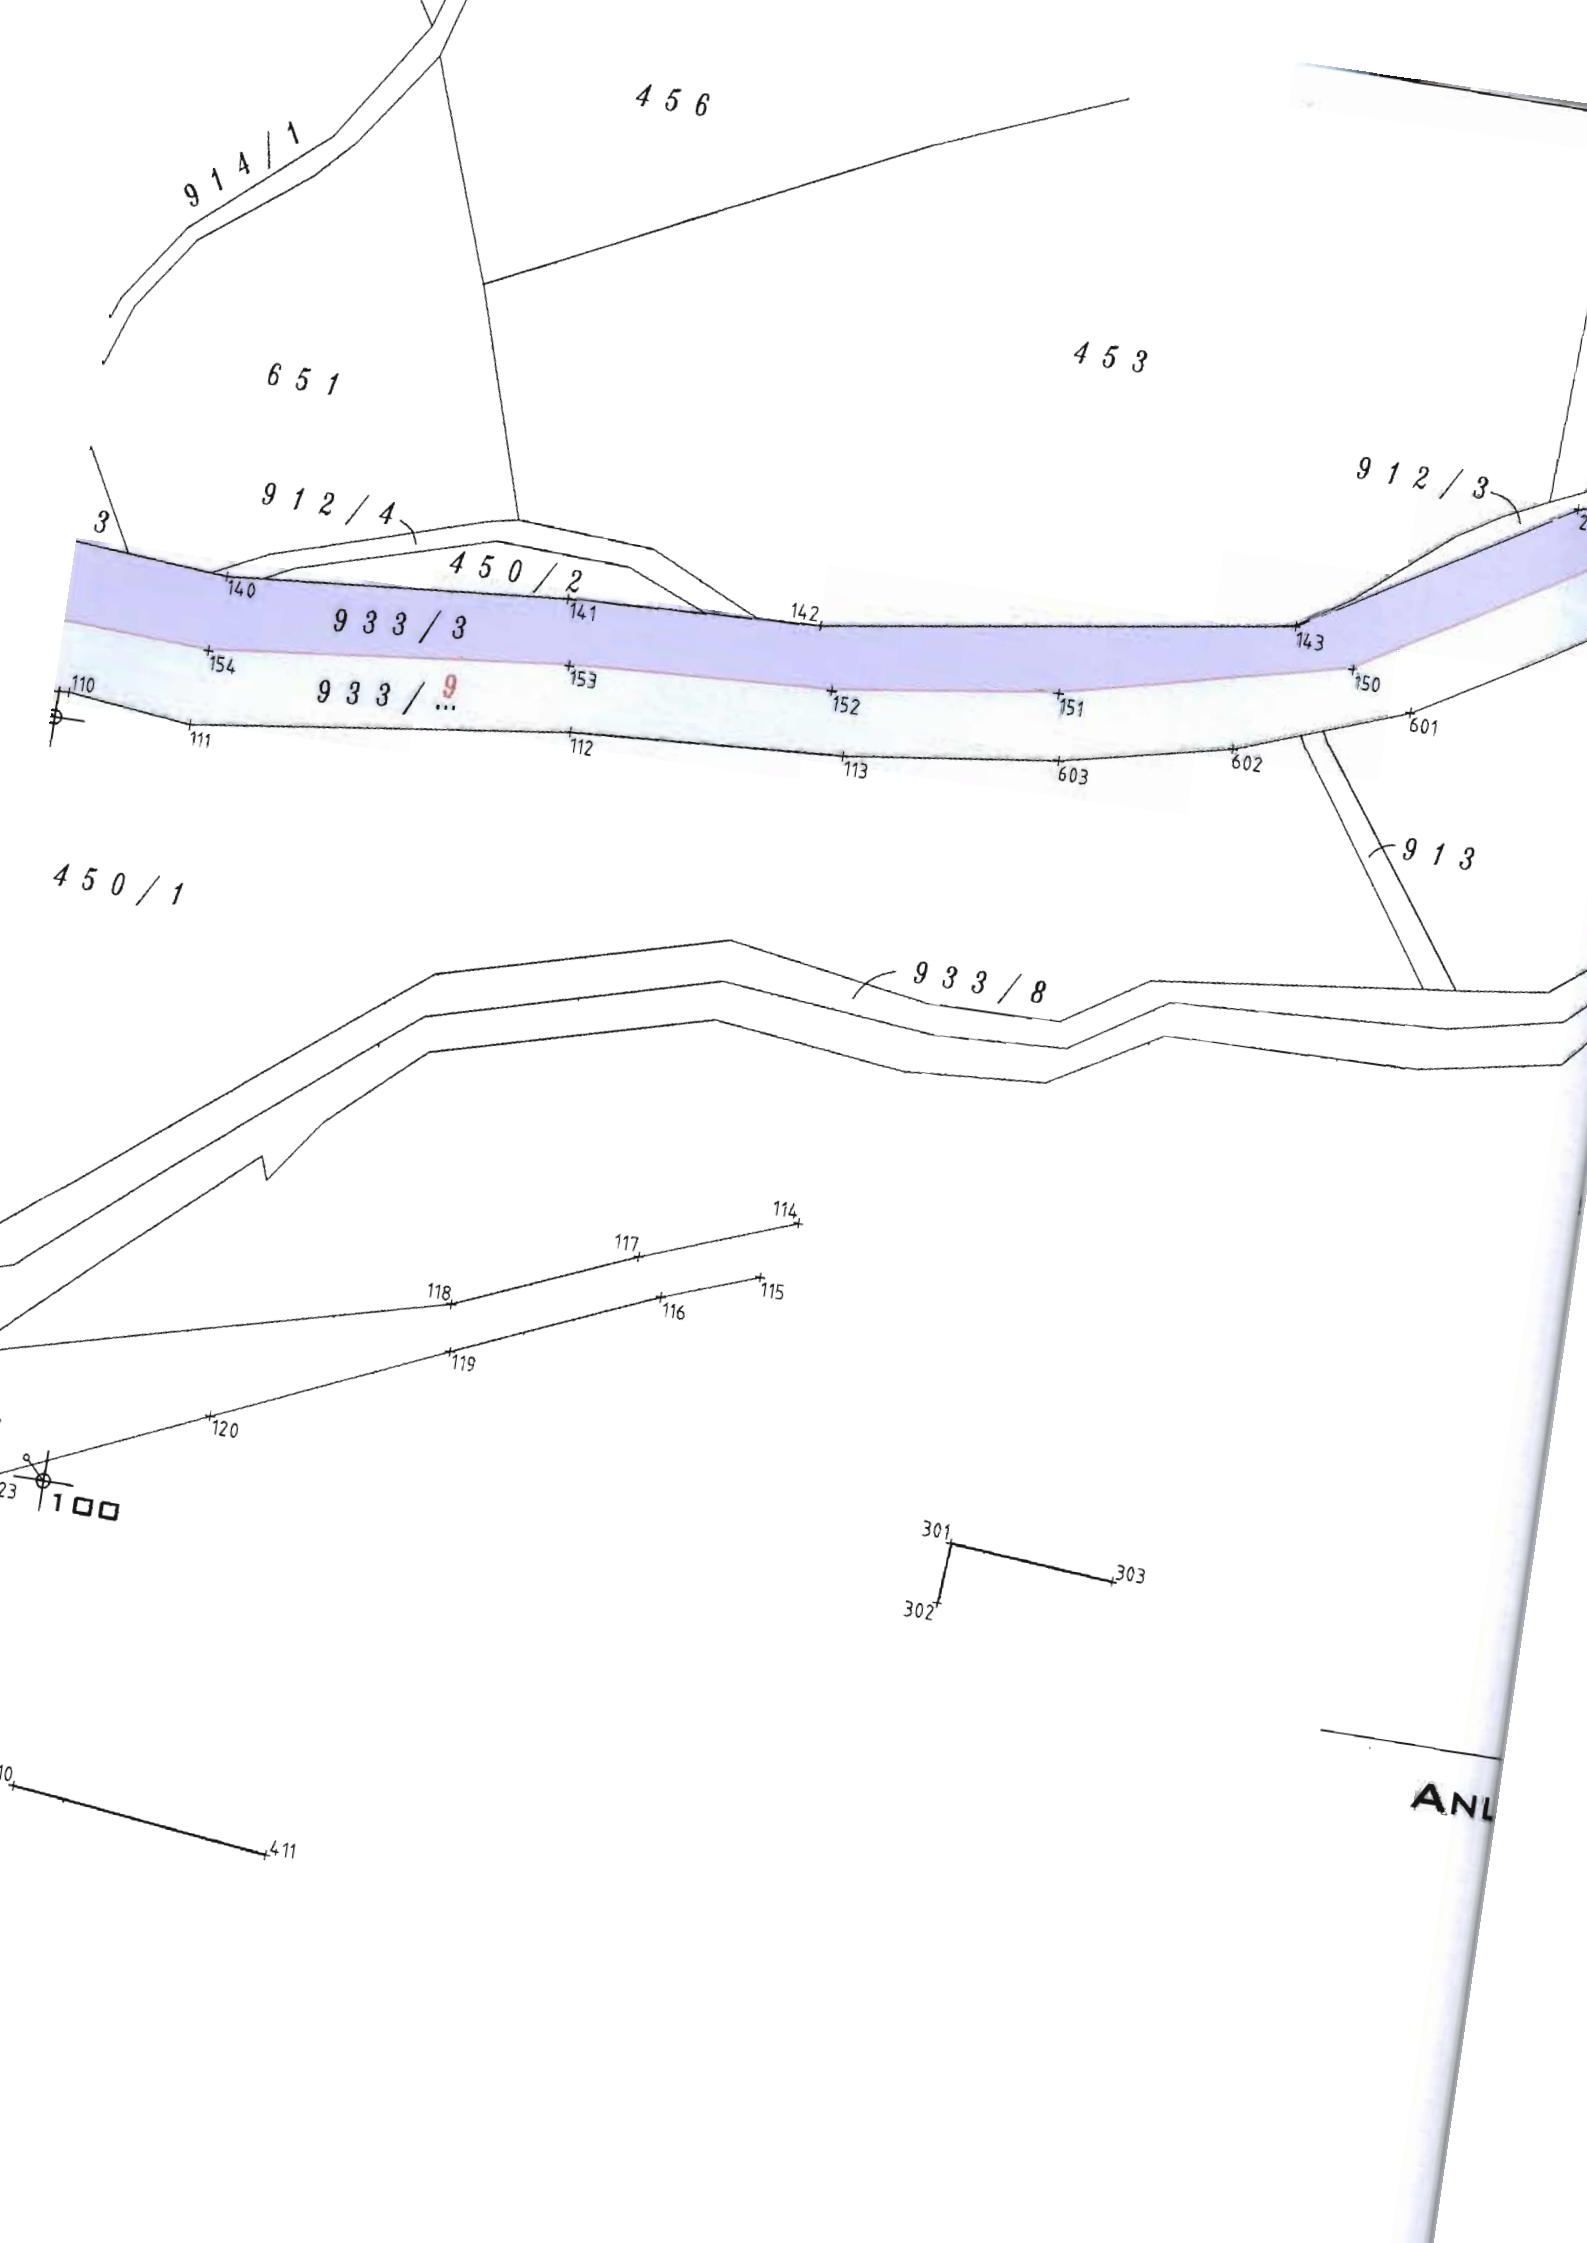

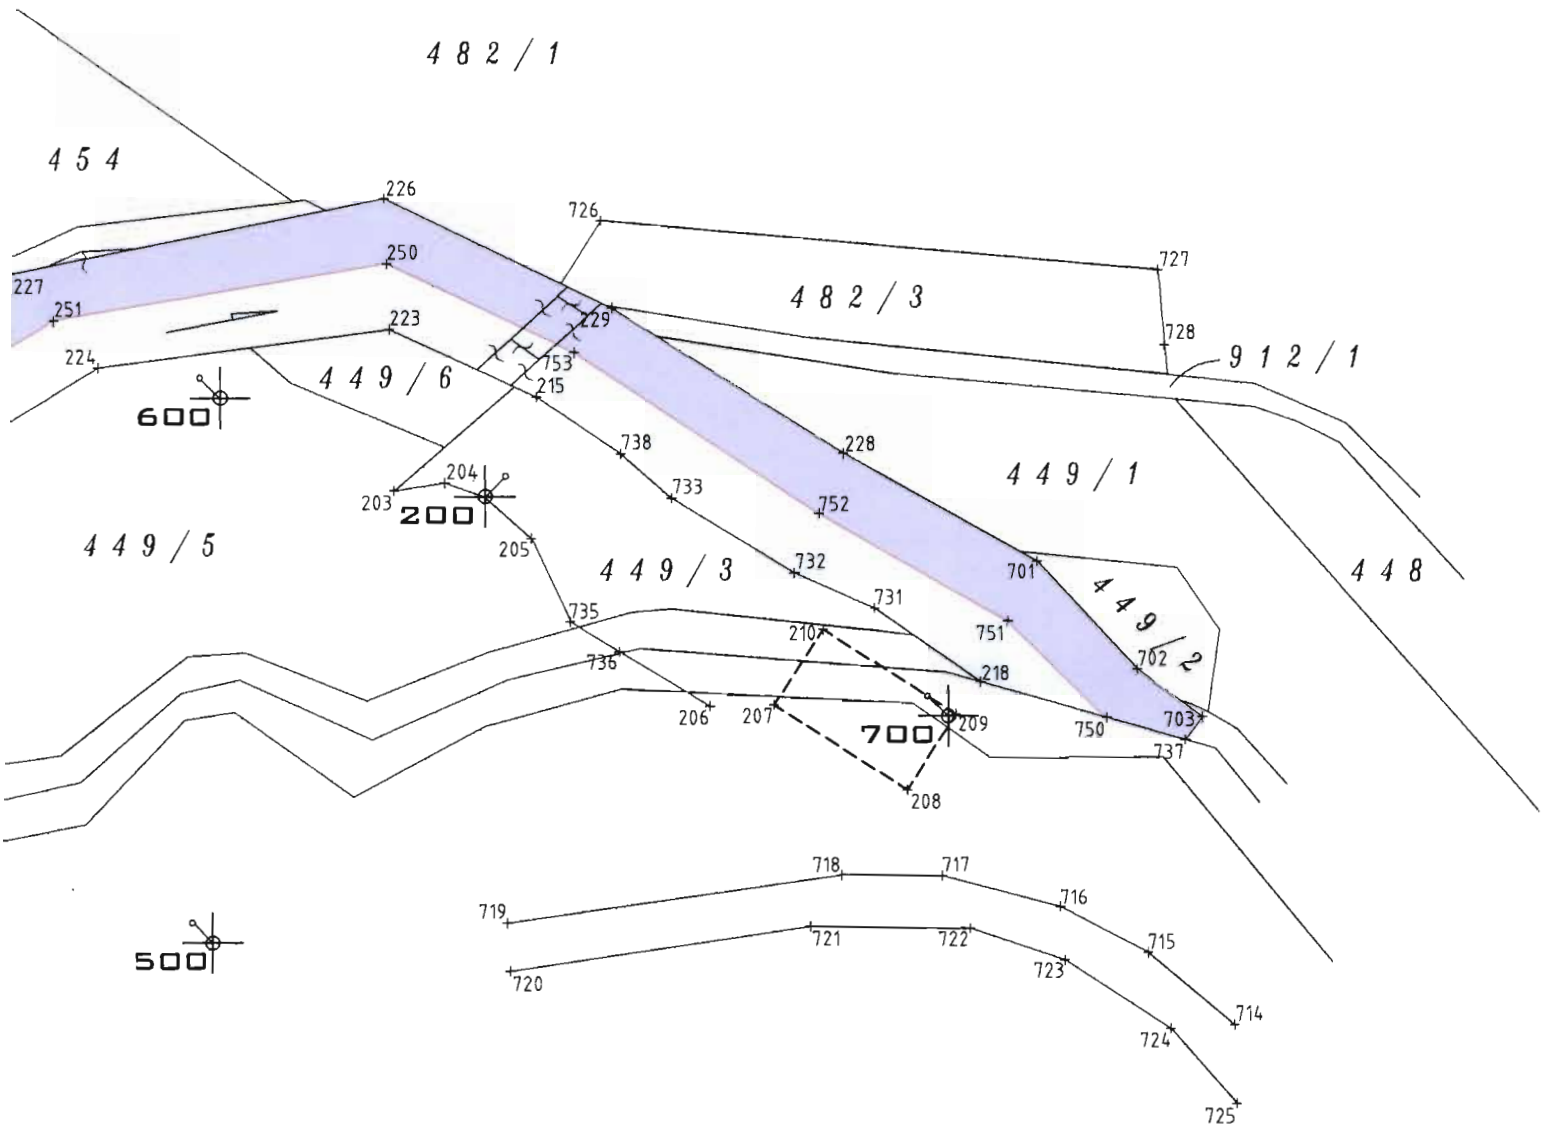

AUFNAHME 1:1000

ANLAGE ZUM TEILUNGSPLAN NR. 718/2006

